


Příloha č.1 ke stanovení č.j. OD/3431/23, ze dne 12.07.2023

PŘEHLEDNÁ SITUACE
M 1:10 000

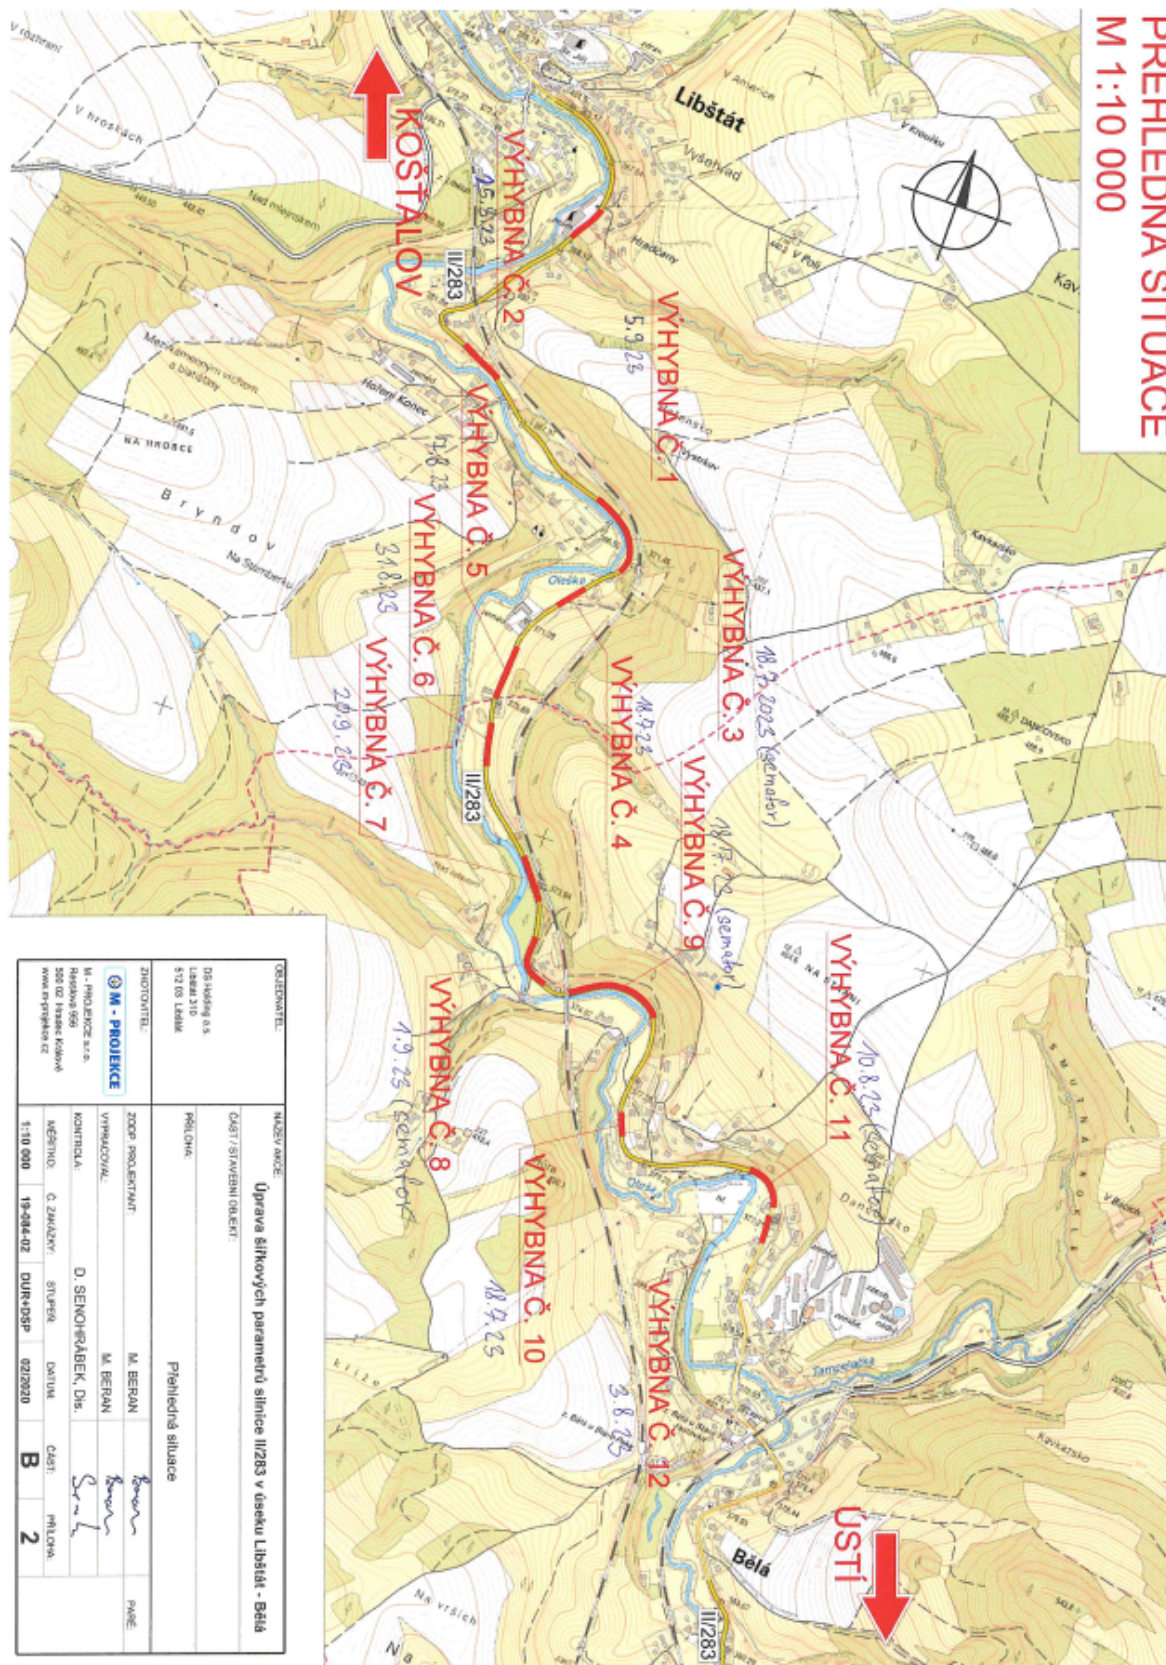


OBJEDAVATEL:	NÁZEV AKCE:
DE LUDSKÉ OS LIBŠTÁT 532 00 LIBŠTÁT	Uprava šifrových parametrů silnice II/283 v úseku Libštát - Bělá
ZHOTOVITEL:	PRŮJEM:
M - PROJEKCE s.r.o. Rákosova 669 550 02 Hrástec Kokoň www.m-projeckce.cz	Přehledná situace
ZOOPI PROJEKTOVATEL:	MAJITEL:
M. BERAN	M. BERAN
VYPRACOVATEL:	KONTROLA:
D. SENOHRÁBEK, Dp.	D. SENOHRÁBEK, Dp.
VEŠTĚNÍ:	Č. ZÁKAZNÍK:
STUPEŇ:	DATA:
1:10 000	19-044-02
DUR+DSP	02/2020
	B
	2
	PRŮJEM:
	PAGE:

Příloha č.2 ke stanovení č.j. OD/3431/23, ze dne 12.07.2023



Příloha č.3 ke stanovení č.j. OD/3431/23, ze dne 12.07.2023

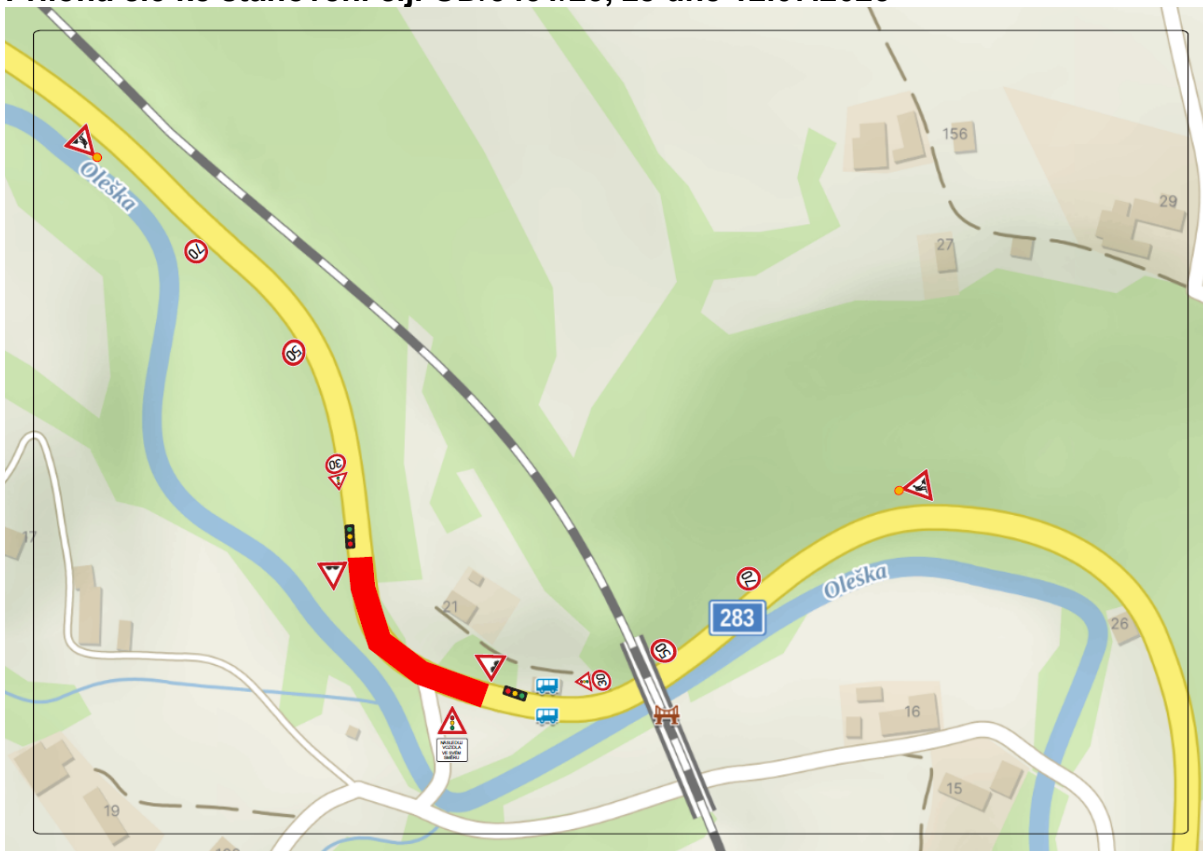


Příloha č.4 ke stanovení č.j. OD/3431/23, ze dne 12.07.2023



Příloha č.5 ke stanovení č.j. OD/3431/23, ze dne 12.07.2023




Příloha č.6 ke stanovení č.j. OD/3431/23, ze dne 12.07.2023

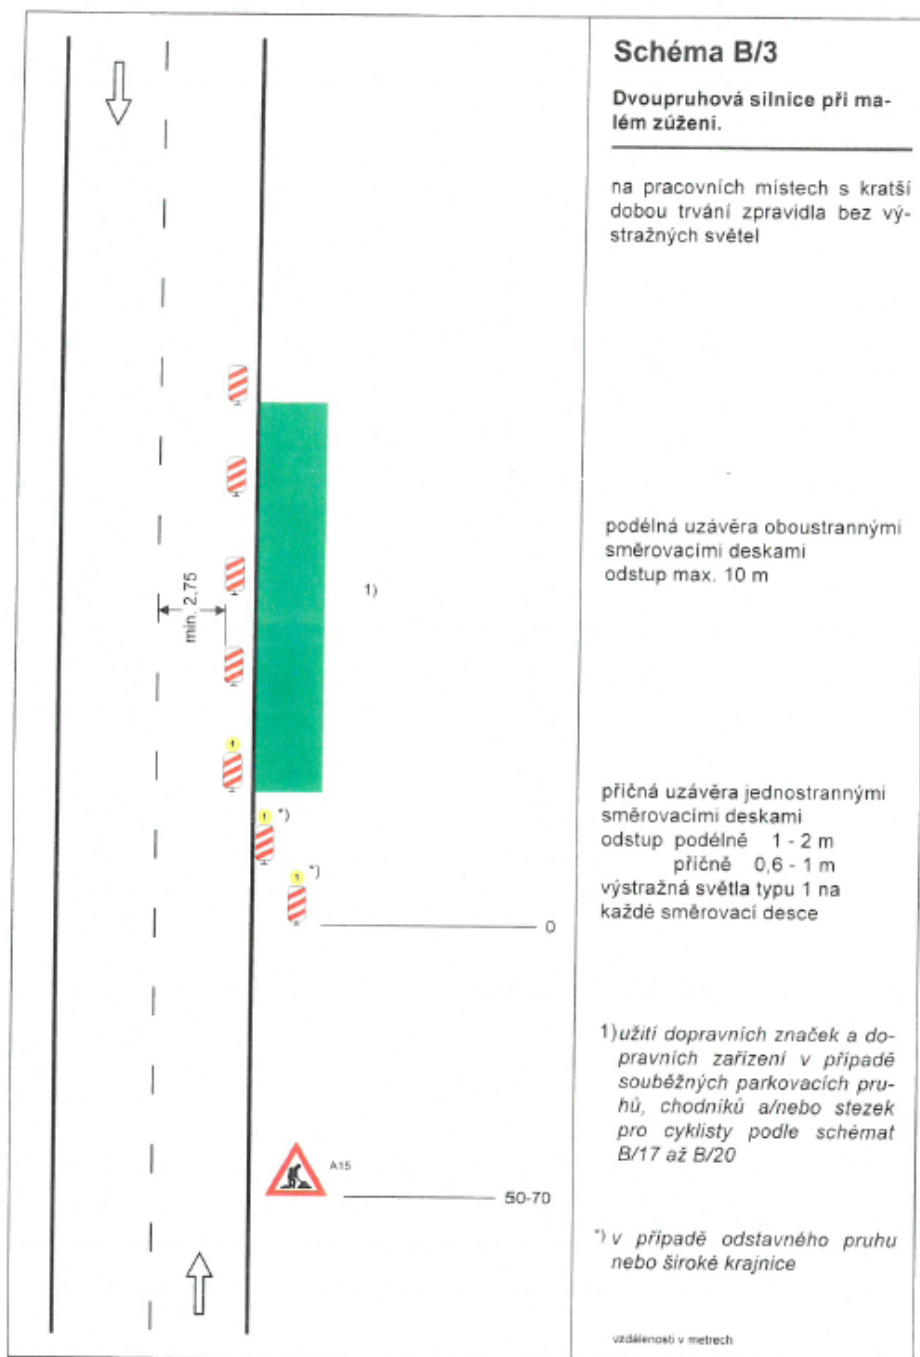


Příloha č.7 ke stanovení č.j. OD/3431/23, ze dne 12.07.2023


TP 66 - Schéma B/5.1

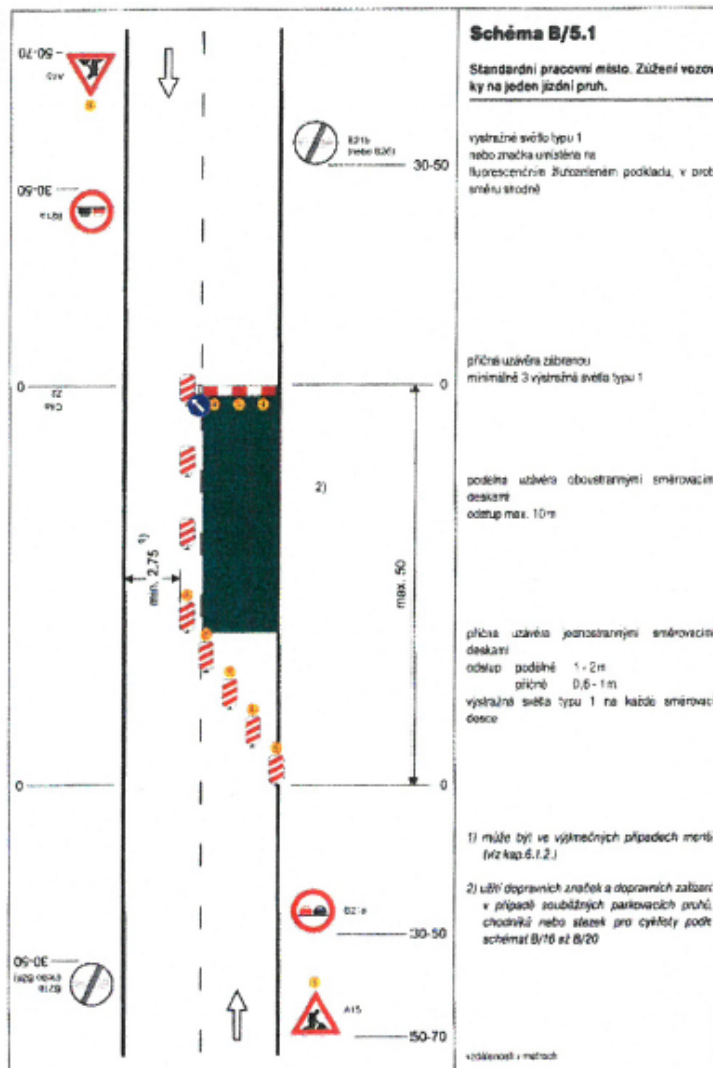

Příloha č.8 ke stanovení č.j. OD/3431/23, ze dne 12.07.2023

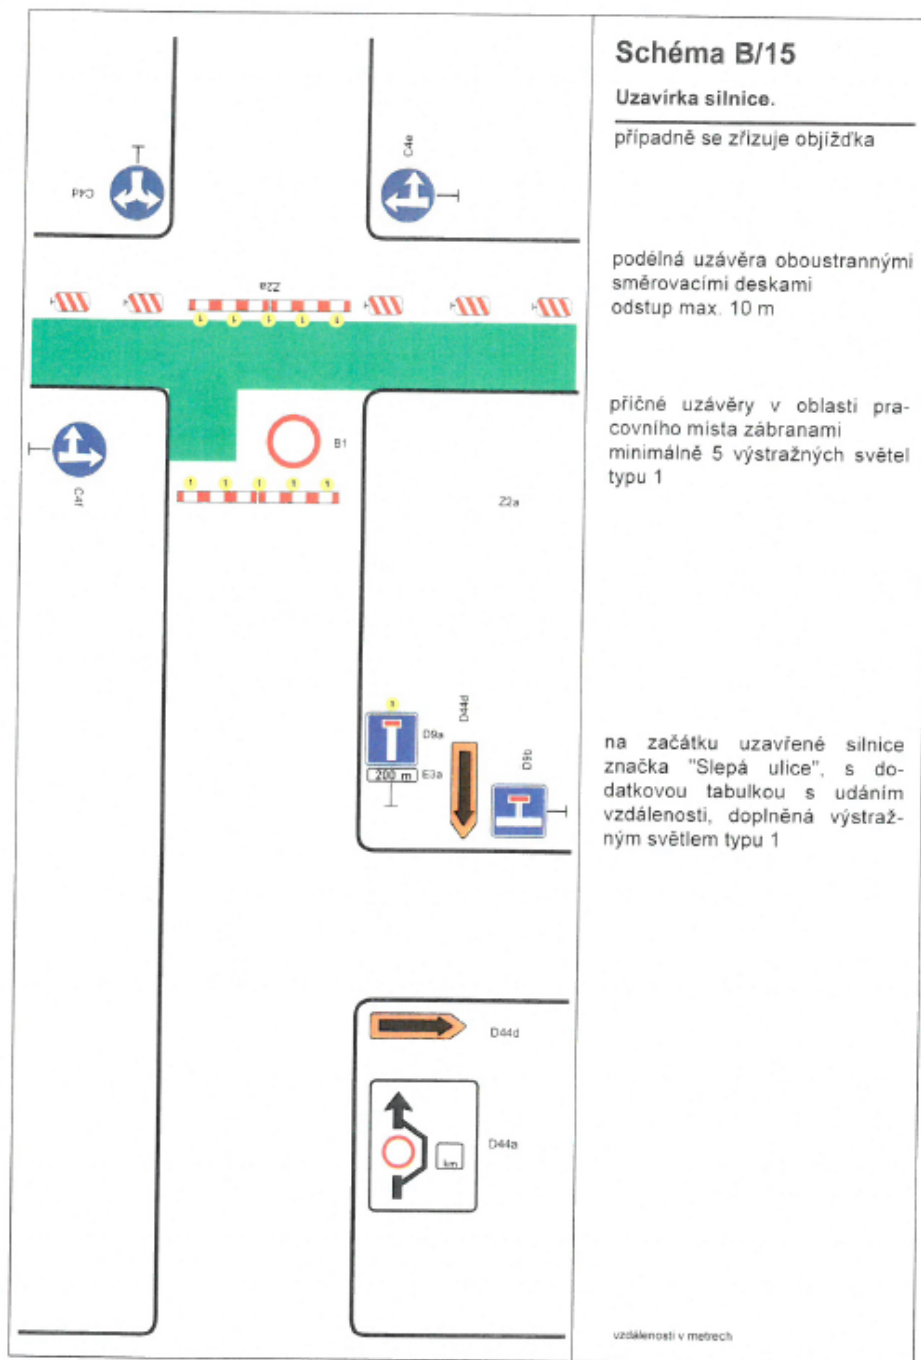

Příloha č.9 ke stanovení č.j. OD/3431/23, ze dne 12.07.2023

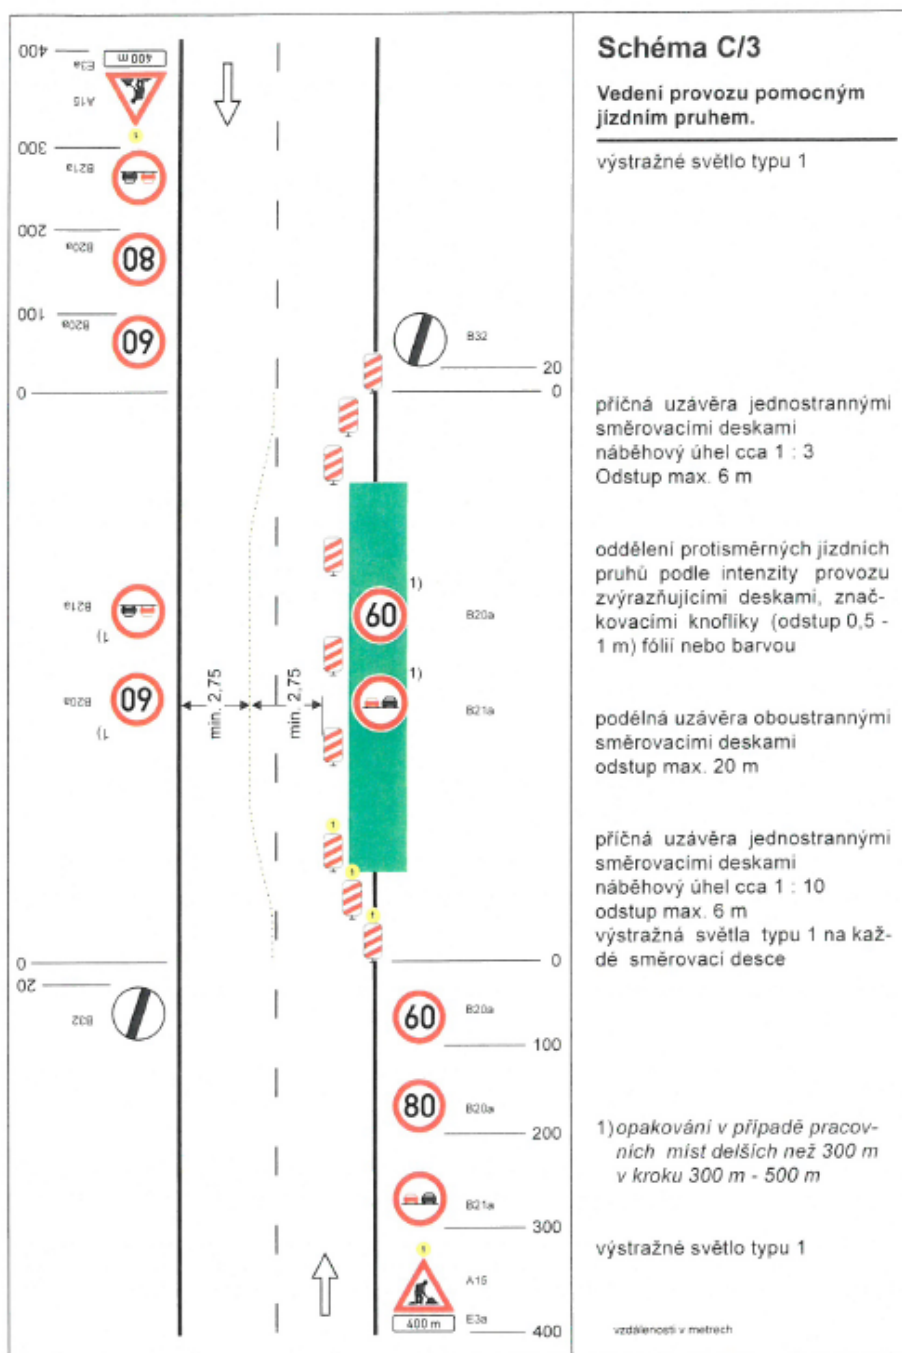

Příloha č.10 (harmonogram) ke stanovení č.j. OD/3431/23, ze dne 12.07.2023

